




DUŻA POWIERZCHNIA HANDLOWA

Muzyka w tle dla dużej powierzchni handlowej. Powierzchnia jest podzielona na strefę damską oraz strefę męską, które oferują inny program muzyczny.

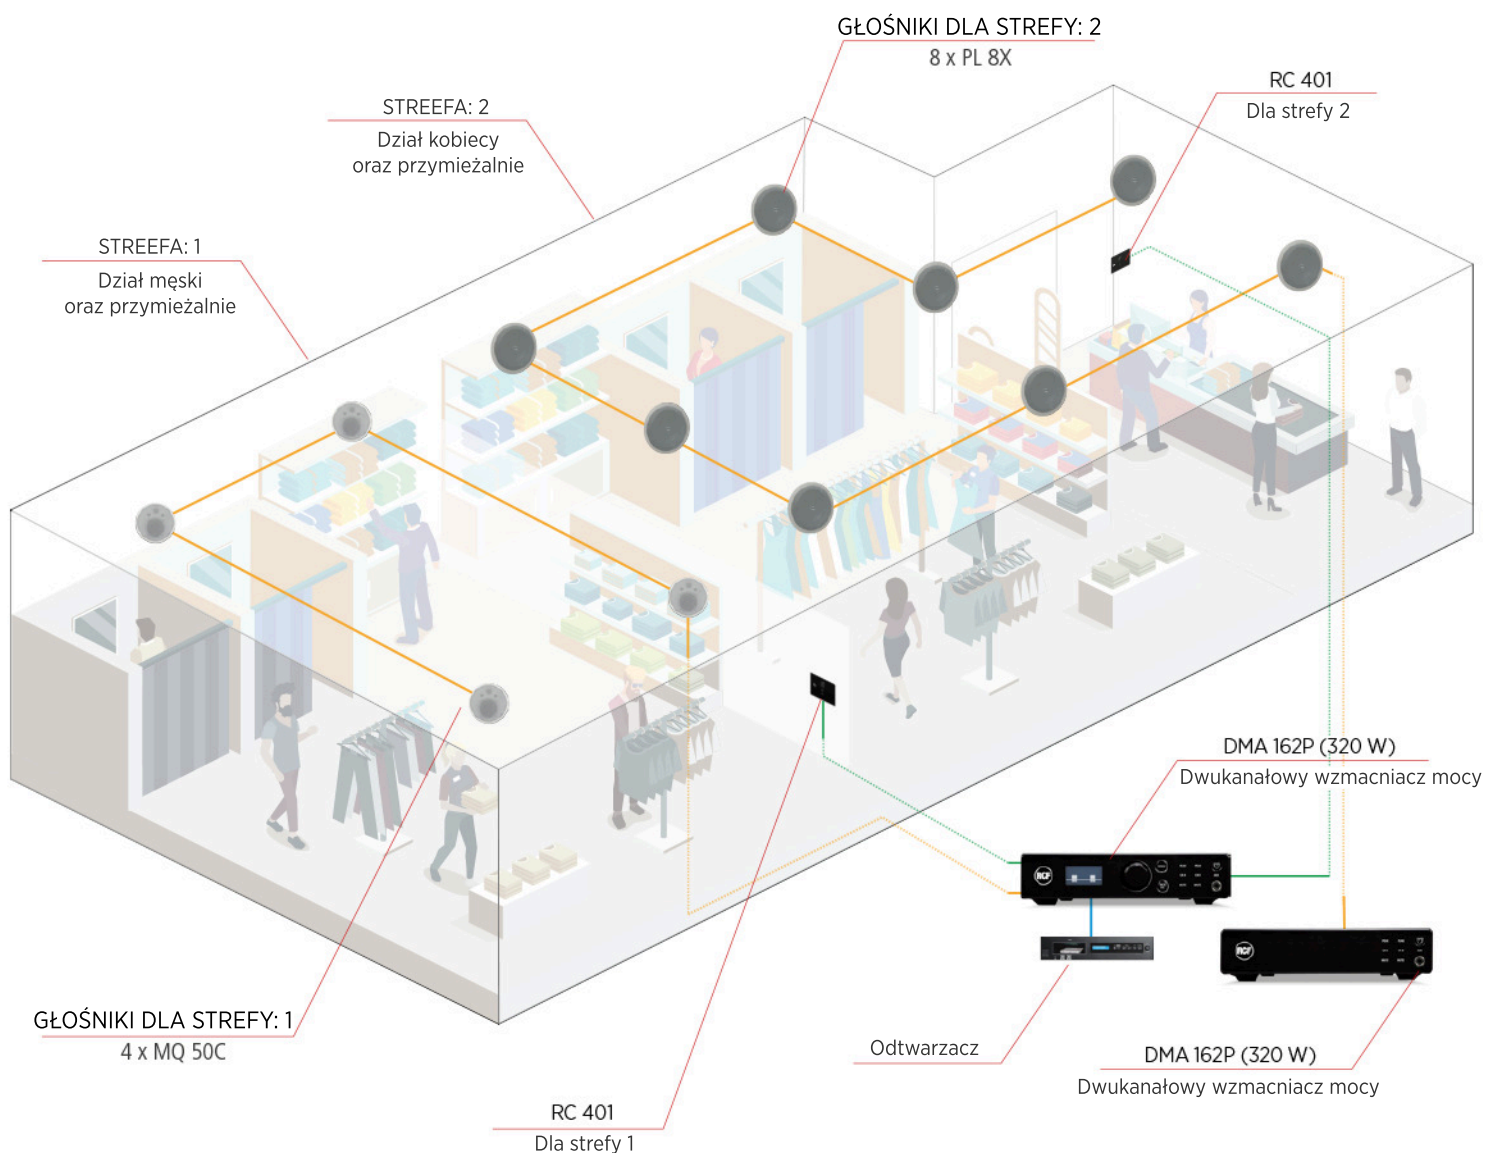

STREFY	WZMACNIACZ	MOC	WYJ. LINIOWE	GŁOŚNIKI	STREFY	AKCESORIA
2	DMA 162	320 W	LOW IMP.	4 x MQ 50C	MĘSKA	2 X RC 401
	DMA 162P		HI IMP.	8 x PL 8X	DAMSKA	

— Wyjście wzmacniacza — Wejście audio — Akcesoria