


RESTAURACJA

Muzyka w tle dla restauracji z dwoma lub więcej pomieszczeniami.

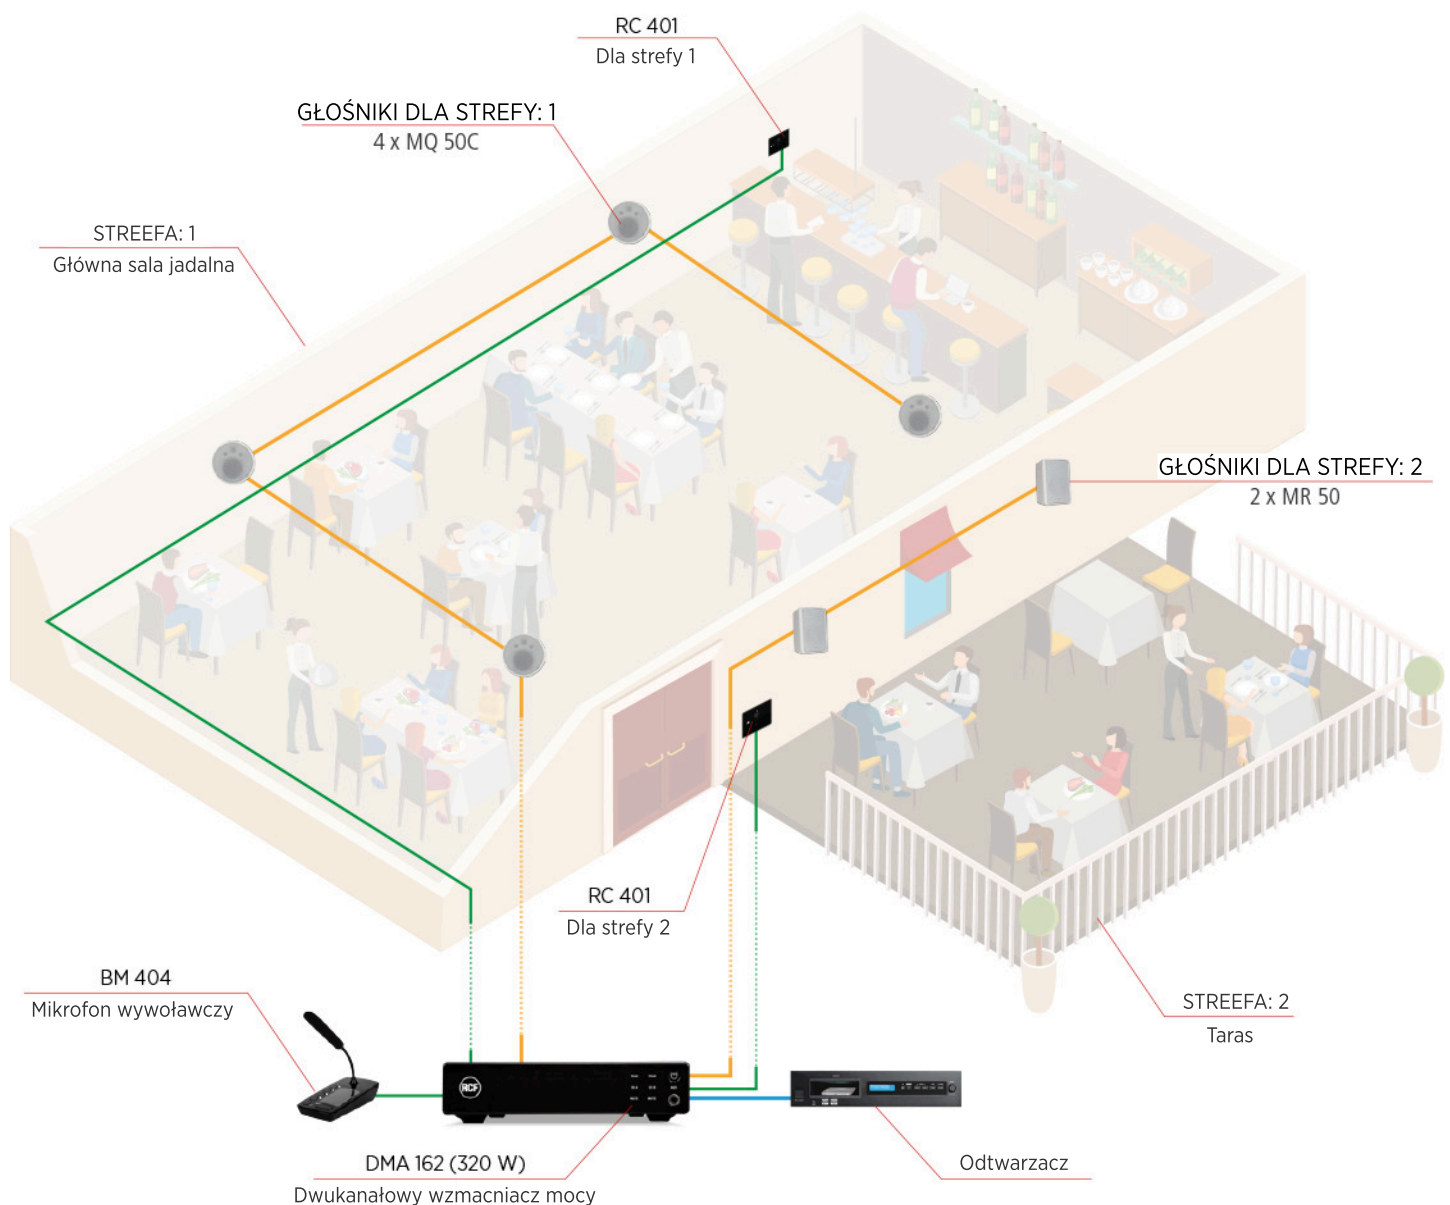

STREFY	WZMACNIACZ	MOC	WYJ. LINIOWE	GŁOŚNIKI	STREFY	AKCESORIA
2	DMA 162	320 W	LOW IMP.	4 x MQ 50C	SALA GŁÓWNA	2 X RC 401 1 x BM 404
				2 x MR 50	TARAS	

— Wyjście wzmacniacza — Wejście audio — Akcesoria