




KOMPLEKS RESTAURACYJNO KLUBOWY

System nagłośnienia dla wieopomieszczeniowego kompleksu restauracyjno klubowego.

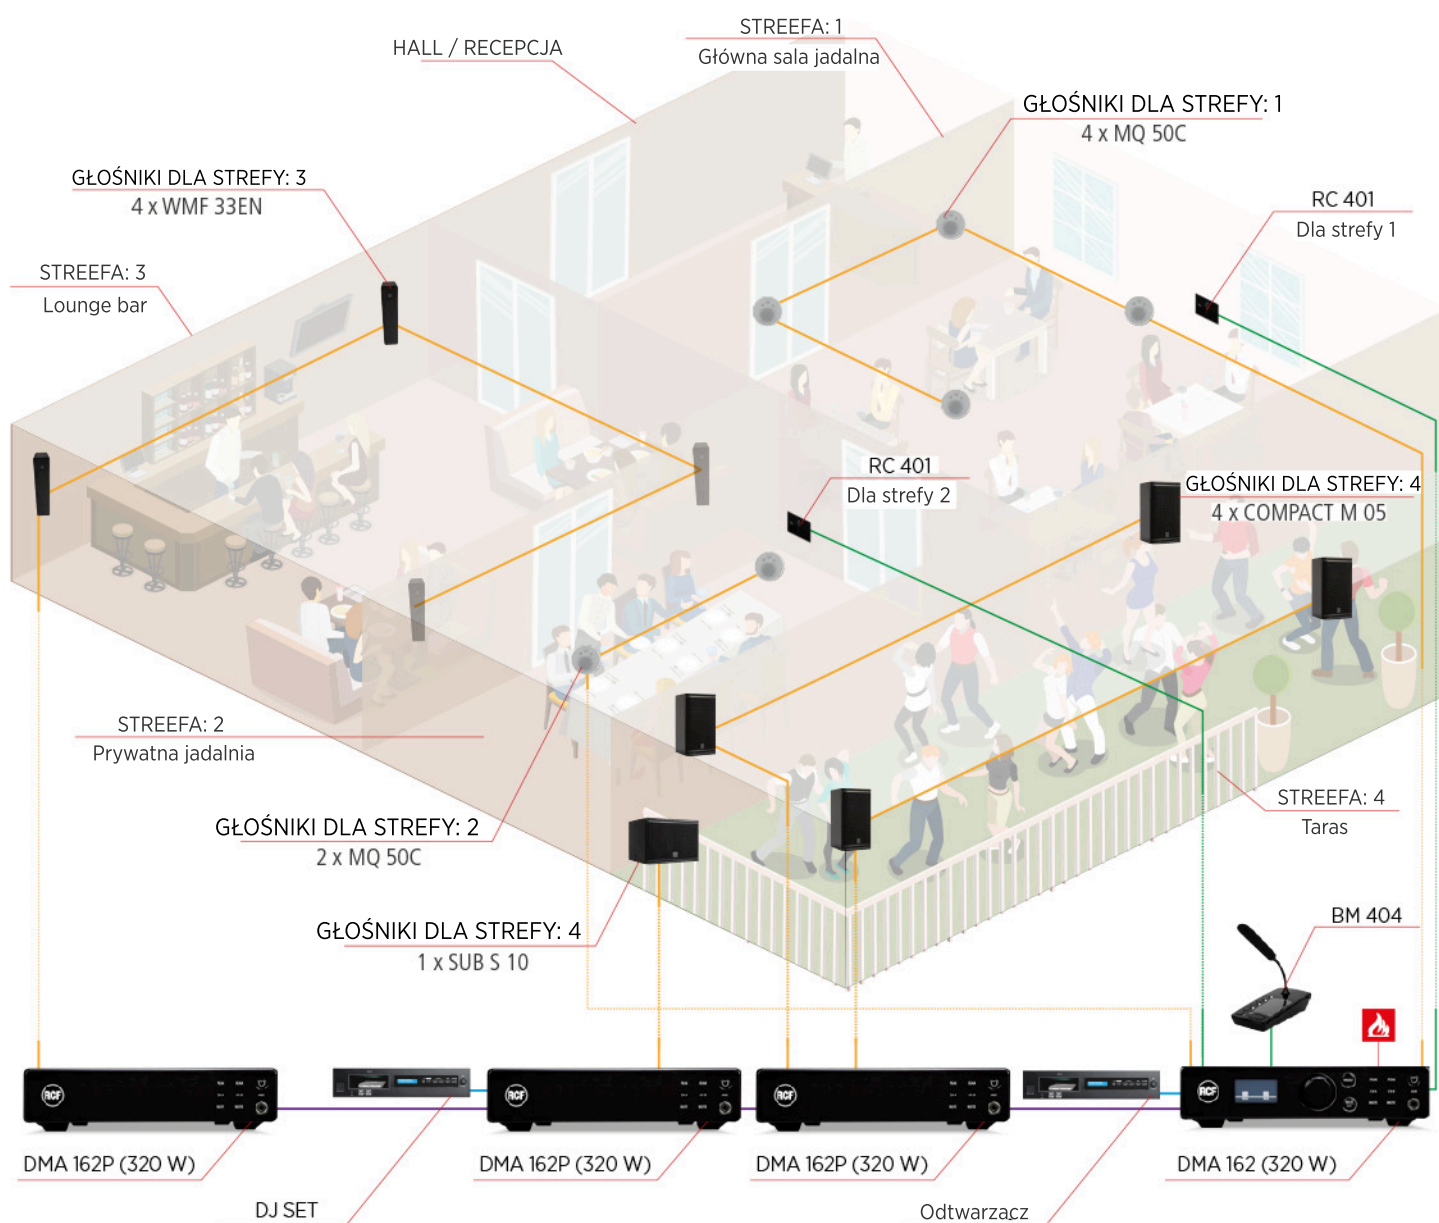

STREFY	WZMACNIACZ	MOC	WYJ. LINIOWE	GŁOŚNIKI	STREFY	AKCESORIA
4	DMA 162	320 W	LOW IMP.	4 x MQ 50C	1 GŁÓWNA	RC 401
	DMA 162P		LOW IMP.	2 x MQ 50C	2 PRYWATNA	RC 401
	DMA 162P		HI IMP.	4 x WMF 33EN	3 LOUNGE	
	DMA 162P		LOW IMP.	4 x COMPACT M 05	4 TARAS	
	DMA 162P		LOW IMP.	1 x SUB S 10		

— Wyjście wzmacniacza
 — Wejście audio
 — Akcesoria
 — 4 kan. magistrala audio
 — Komenda mute